

inhoud		
blad	onderwerp	datum
V-07-00	voorblad	15-03-2005
V-07-01	overzicht terrein hvs/kpw 1:2000	15-03-2005
V-07-01	overzicht terrein stadiongracht 1:2000	15-03-2005
V-07-03	overzicht terrein hvs/kpw 1:500	15-03-2005
V-07-04	overzicht terrein hvs/kpw 1:500	15-03-2005
V-07-05	overzicht terrein hvs/kpw 1:500	15-03-2005
V-07-06	overzicht terrein hvs/kpw 1:500	15-03-2005
V-07-07	overzicht terrein hvs/kpw 1:500	15-03-2005
V-07-11	overzicht gebouwen hvs/kpw 1:200	15-03-2005
V-07-12	overzicht gebouwen hvs/kpw 1:200	15-03-2005
V-07-13	overzicht gebouwen hvs/kpw 1:200	15-03-2005
V-07-14	overzicht gebouwen hvs/kpw 1:200	15-03-2005
V-07-15	overzicht gebouwen hvs/kpw 1:200	15-03-2005
V-07-51	dsn tremmencentrum / glasloods 1:200	15-03-2005

bronvermelding:
Deze tekeningen zijn gebaseerd op de gegevens die ons zijn verstrekt door:

Stadsdeel Oud Zuid

Tauw

Vlug en Partners

Strukton

NUON

DWR

buro Sant & co

maten in het werk te controleren





nicolaas anslijnstraat 148
1068 wx amsterdam
(020-4973303
6 020-4973166

kvk amsterdam nr. 340.94.335 sinds 01-01-1996

RETm / EMA		herinrichting terrein		datum:	15-03-2005		
		plattegronden		wijziging:	A: B: C: D: E: F:		
		havenstraat / karperweg					
		Amsterdam					
Rijgend Electrisch Tram Museum							
Haarlemmermeerstation, Amstelveenseweg 264							
1075 XV Amsterdam							
AA-01				V-07-00			



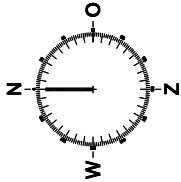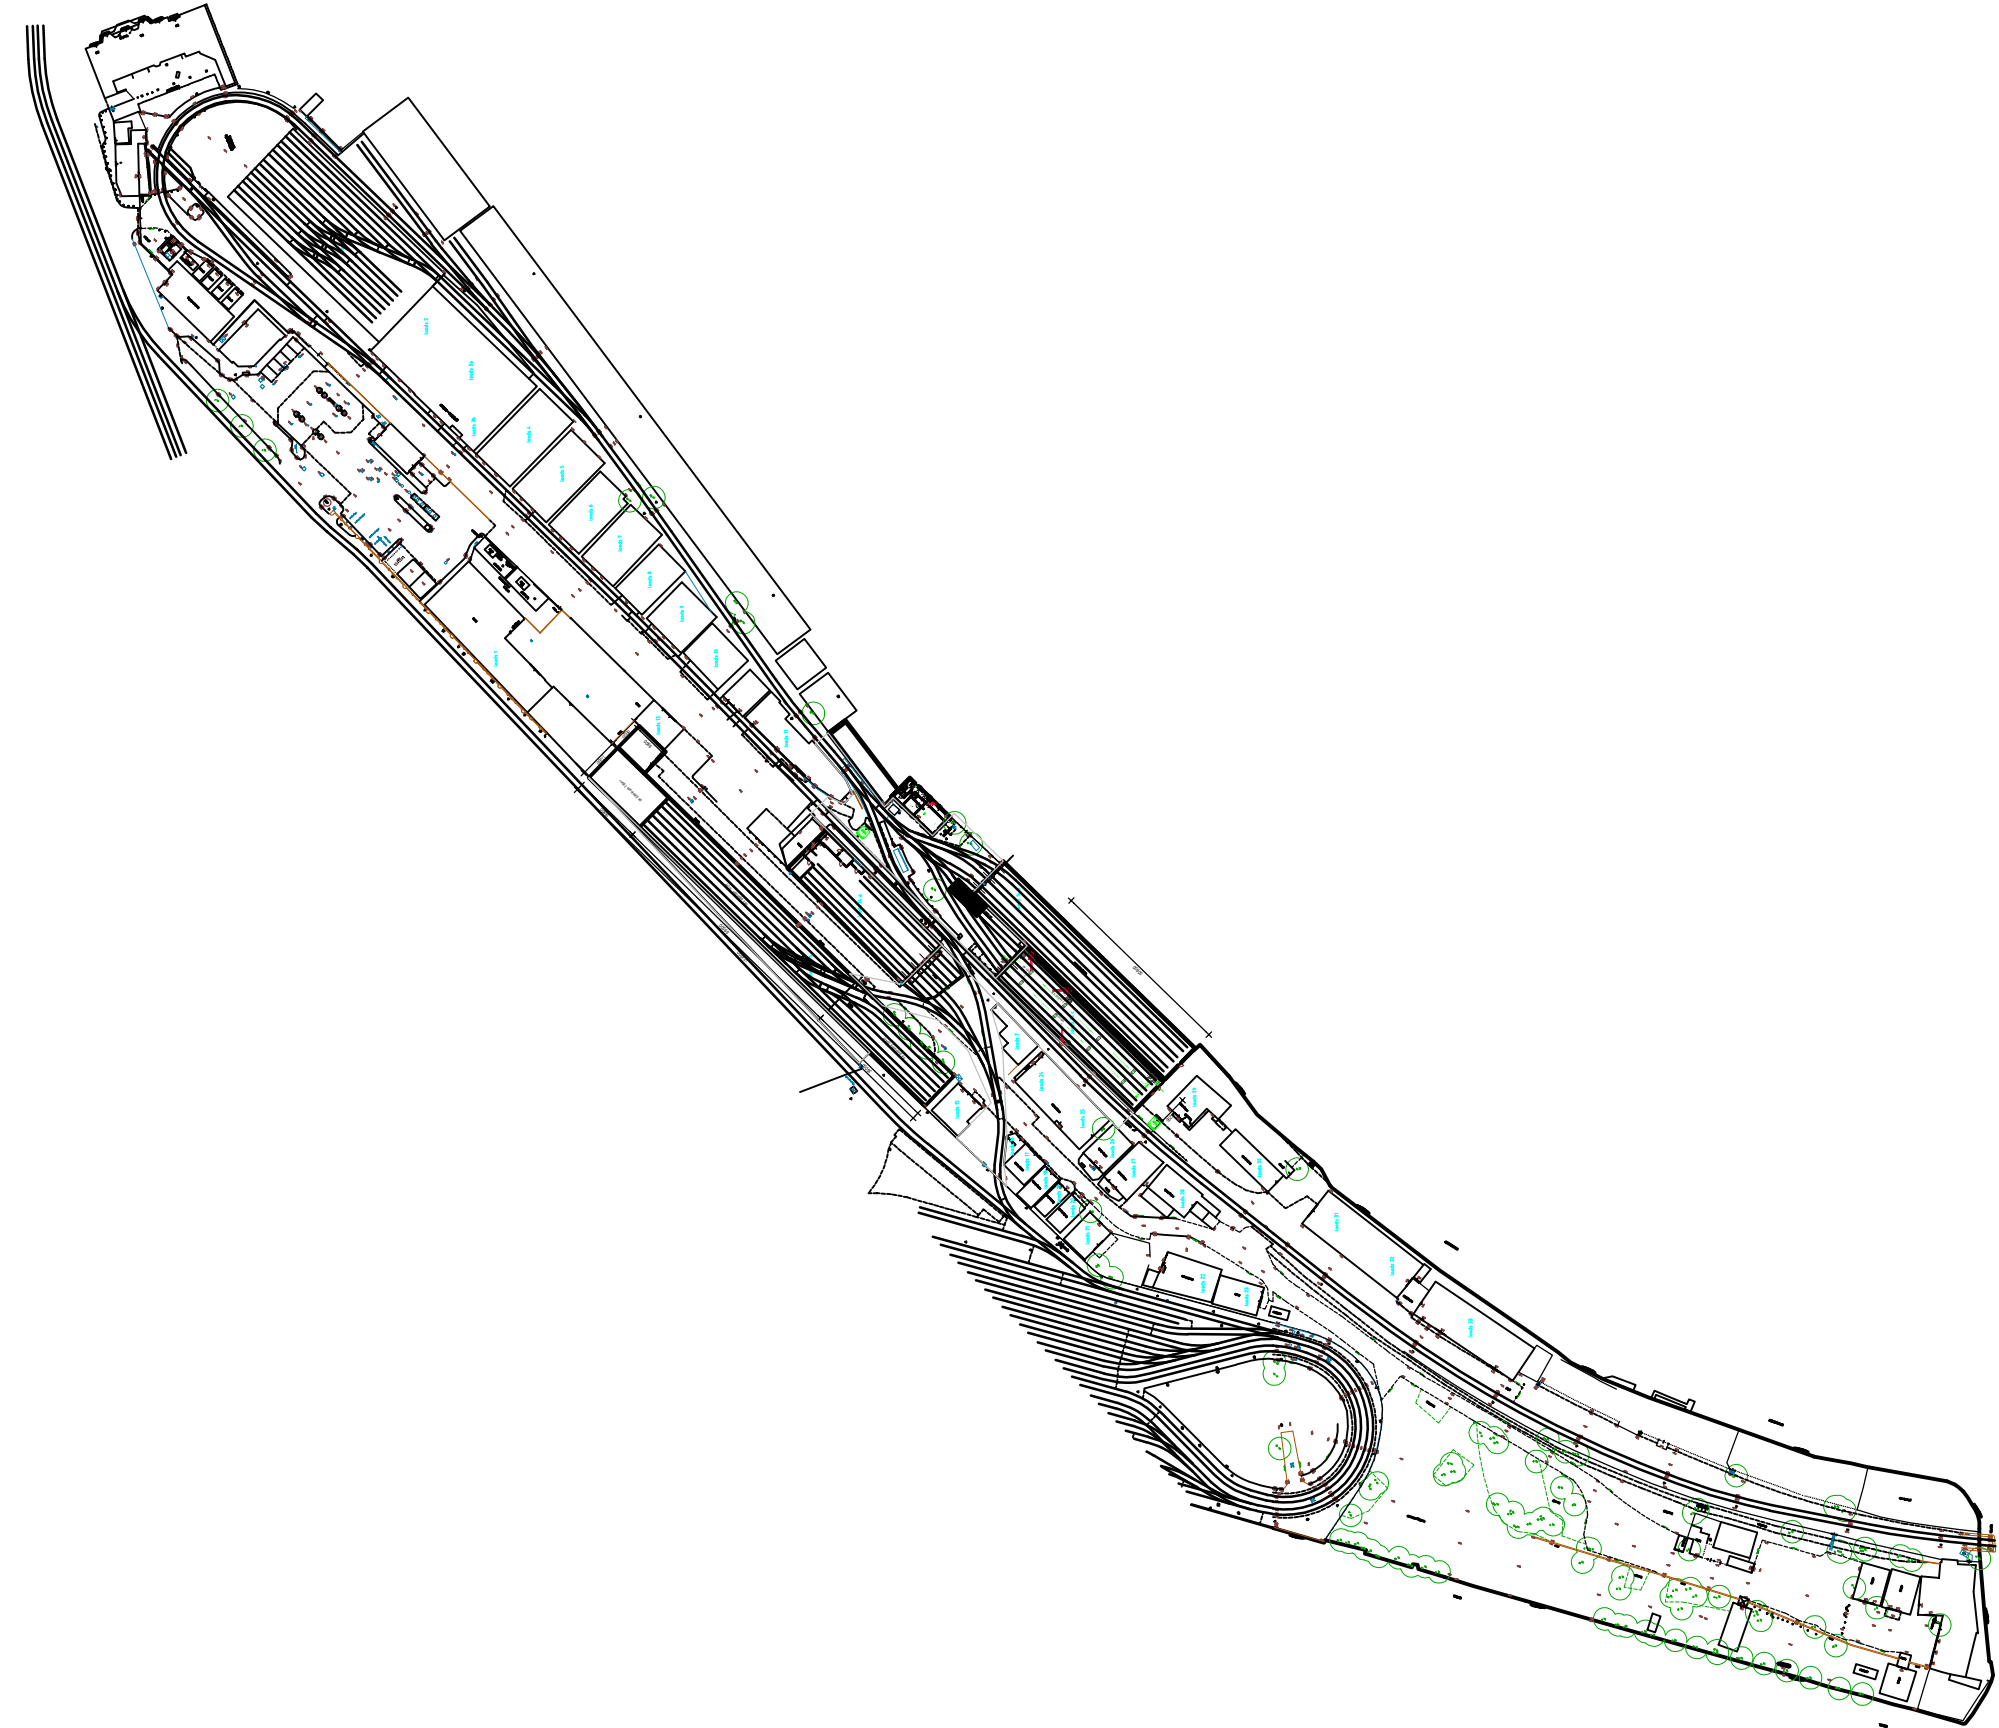

AA-01

V-07-01

maten in het
werk te
controleren



nicolaas anslijnstraat 148
1068 wx amsterdam
(020-4973303
6 020-4973166
kvk amsterdam nr 34094335 sinds 01-01-1996

RETM / EMA

herinrichting terrein
overzicht
havenstr/karperw
amsterdam

1:2000

datum: 15-03-2005

wijziging: A: B: C: D: E: E:

maten in het
werk te
controleren



nicolaas anslijnstraat 148
1068 wx amsterdam
(020-4973303
6 020-4973166
kvk amsterdam nr 340.94.335 sinds 01-01-1996

RETM / EMA



herinrichting terrein
overzicht
havenstr/karperw
amsterdam


1:500
datum: 15-03-2005

wijziging: A: B: C: D: E: E:



AA-01
V-07-03

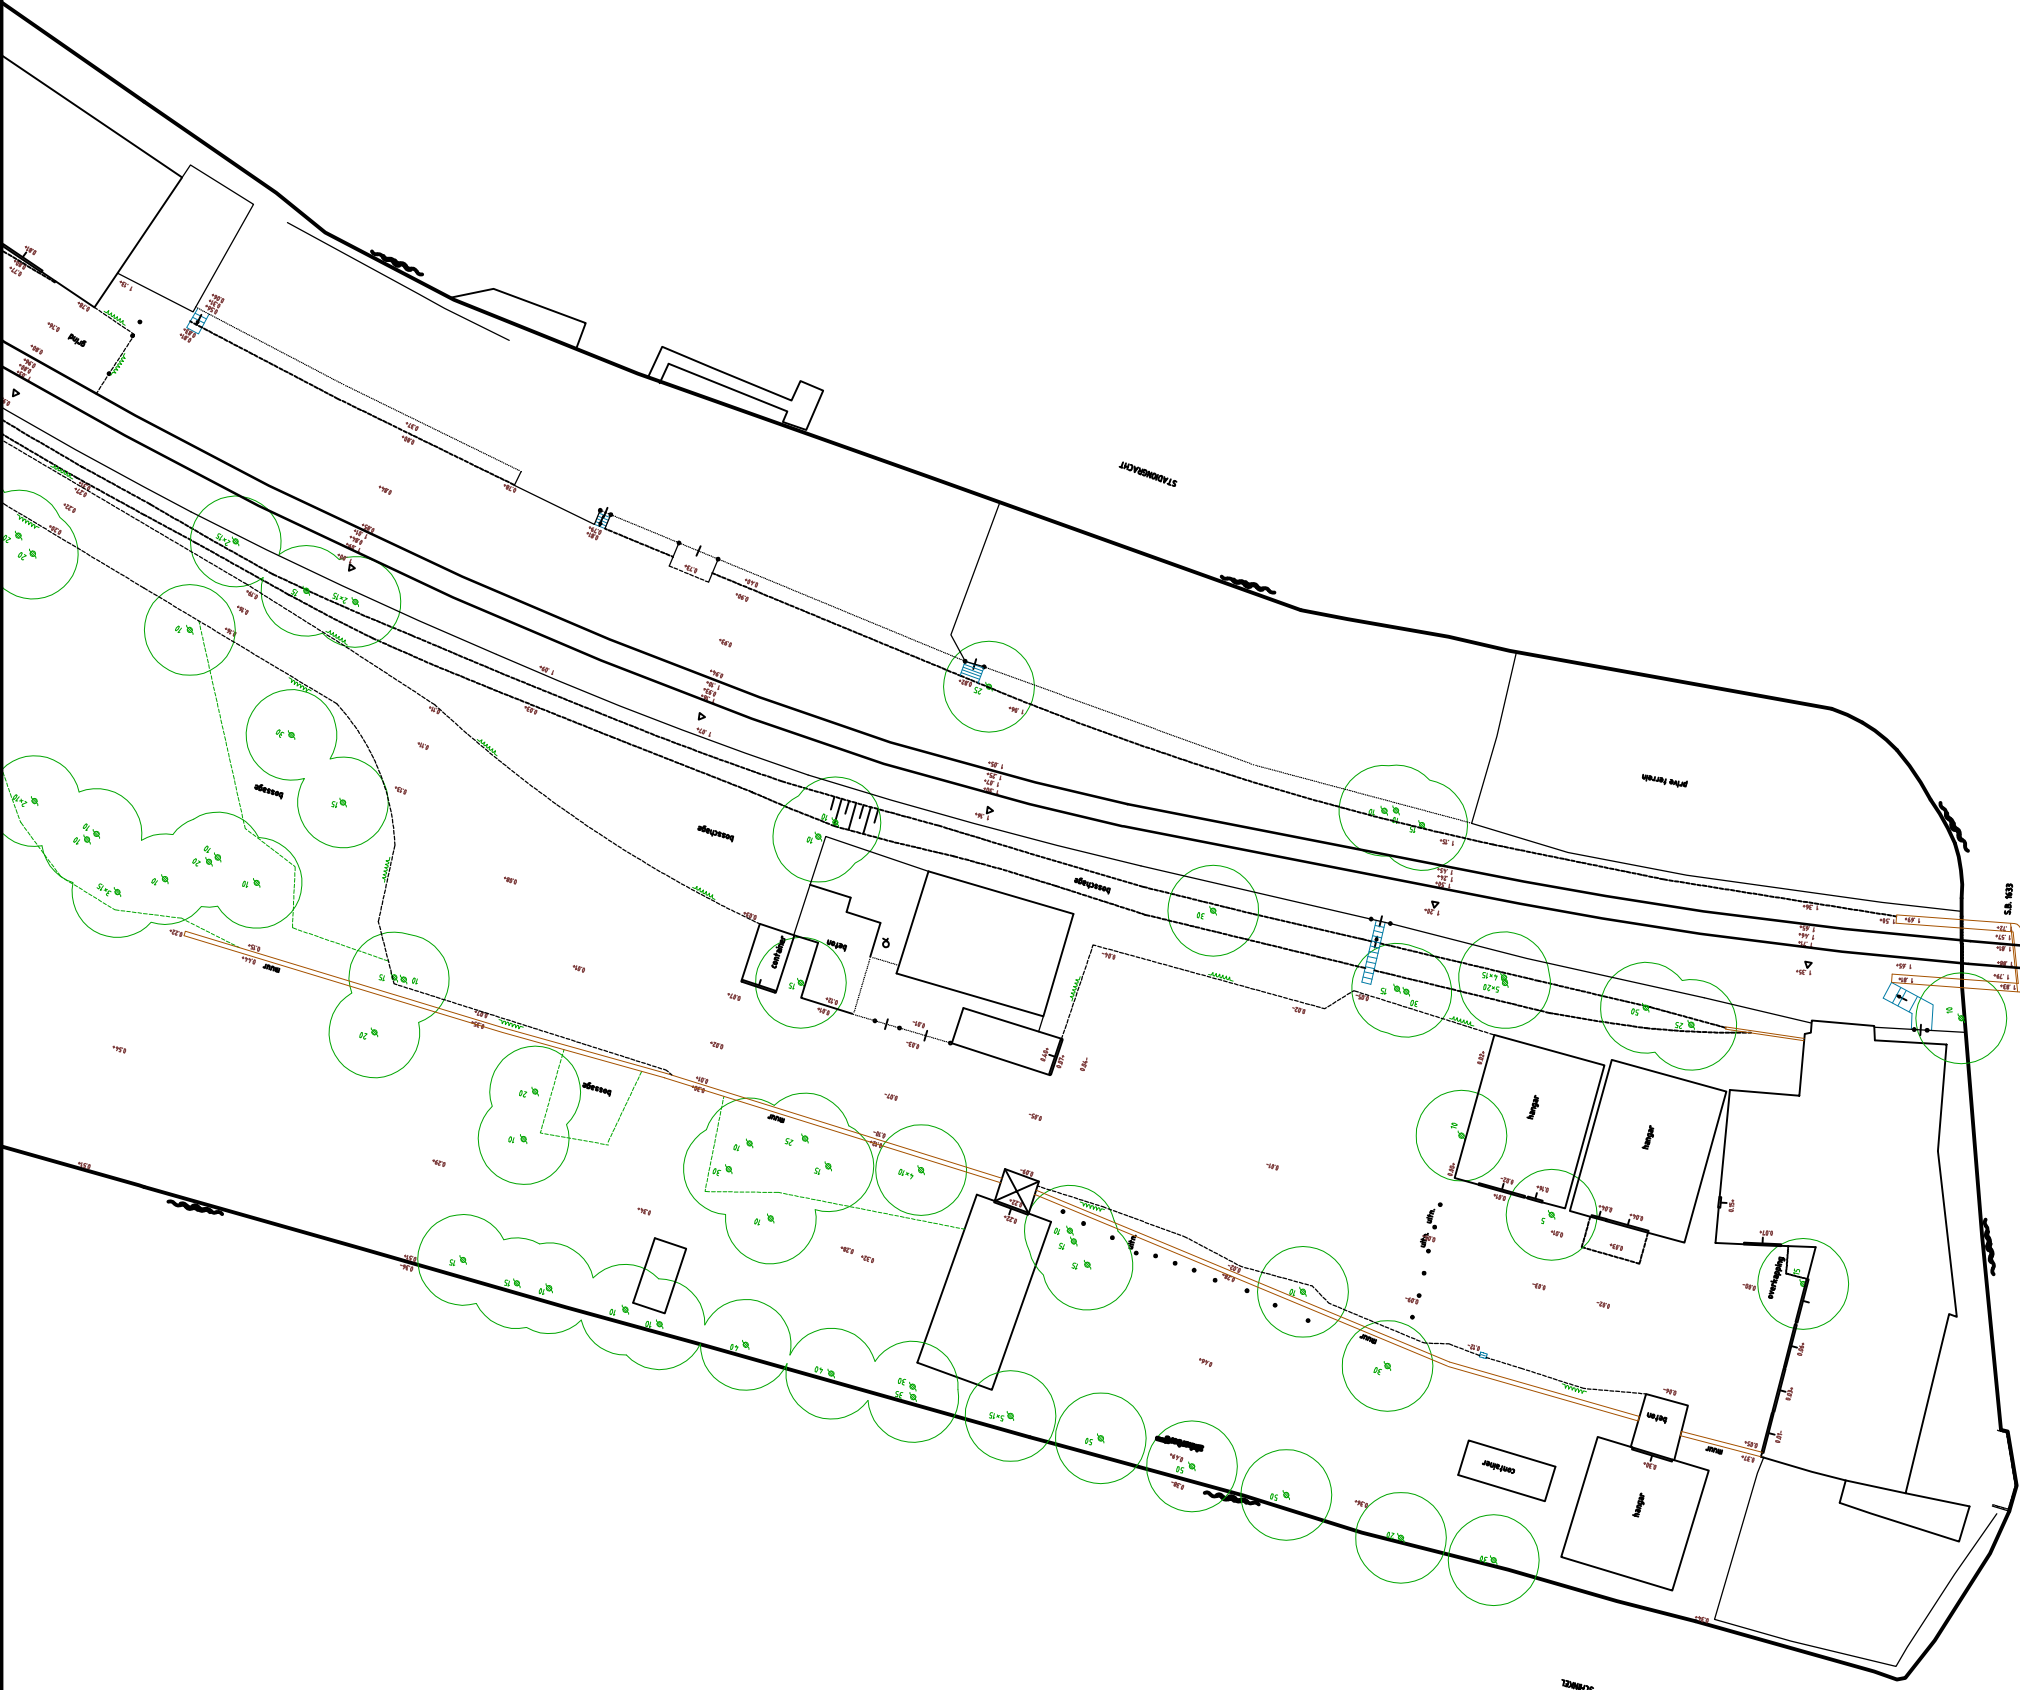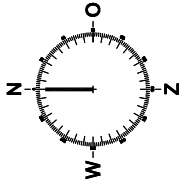

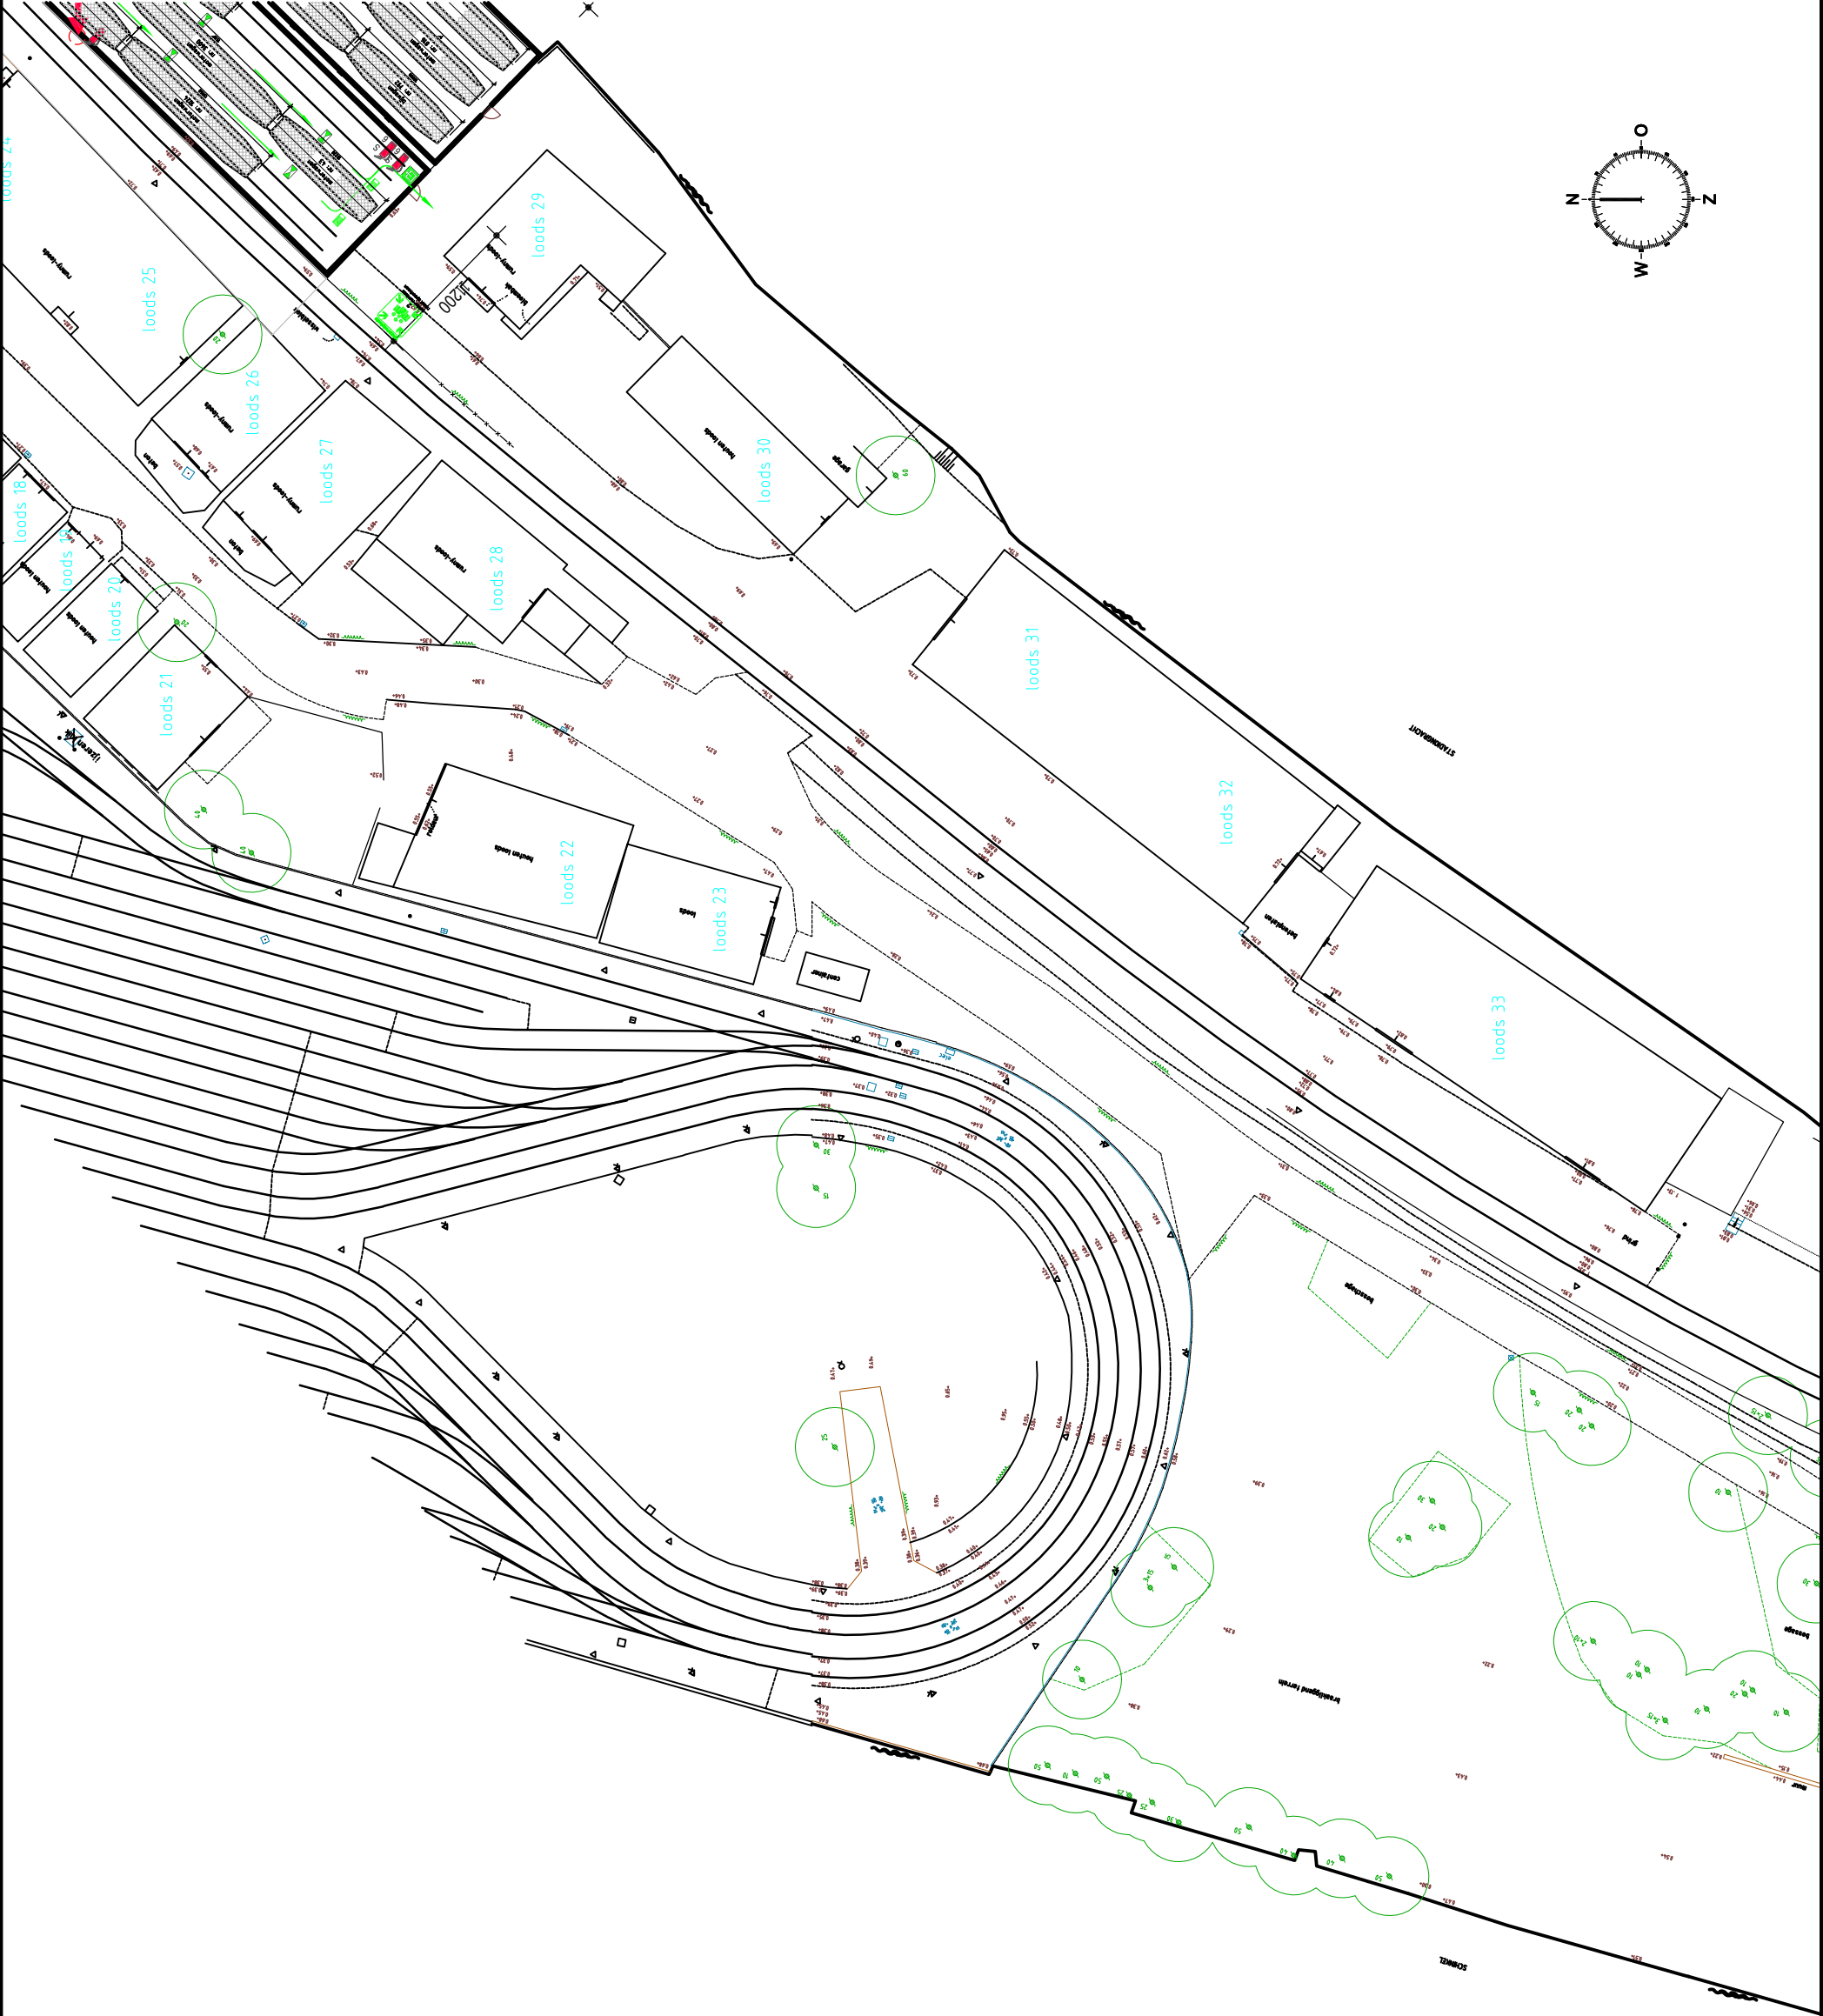

maten in het
werk te
controleren



nicolaas ansijnstraat 148
1068 wx amsterdam
020-4973303
6 020-4973166
kvk amsterdam nr 340.94.335 sinds 01-01-1996

RETM / EMA

herinrichting terrein
overzicht
havenstr/karperw
amsterdam

1:500
datum: 15-03-2005

wijziging: A: B: C: D: E: E:



AA-01

V-07-04



maten in het
werk te
controleren



nicolaas anslijnstraat 148
1068 wx amsterdam
6 020-4973303
kvk amsterdam nr 340.94.335 sinds 01-01-1996

RETM / EMA

herinrichting terrein
overzicht
havenstr/karperw
amsterdam

1:500
datum: 15-03-2005

wijziging: A: B: C: D: E: E:



AA-01
V-07-05



maten in het
werk te
controleren



nicolaas ansijnstraat 148
1068 wx amsterdam
020-4973303
6 020-4973166
kvk amsterdam nr 340.94.335 sinds 01-01-1996

RETM / EMA

herinrichting terrein
overzicht
havenstr/karperw
amsterdam

1:500
datum: 15-03-2005

wijziging: A: B: C: D: E: F:



AA-01

V-07-06

maten in het
werk te
controleren



nicolaas ansijnstraat 148
1068 wx amsterdam
6 020-4973303
kvk amsterdam nr 34094335 sinds 01-01-1996

RETM / EMA

herinrichting terrein
overzicht
havenstr/karperw
amsterdam

1:500
datum: 15-03-2005

wijziging: A: B: C: D: E: E:



AA-01

V-07-07

